

Vilniaus Adomo Mickevičiaus licėjus


Kruopų g. 11, Vilnius

PIRMO AUKŠTO PATALPŲ EVAKAVIMO PLANAS
EVACUATION PLAN OF THE 1-ST FLOOR

TVIRTINU:

Vilniaus Adomo Mickevičiaus licėjaus direktore

Ivona Černiavskė

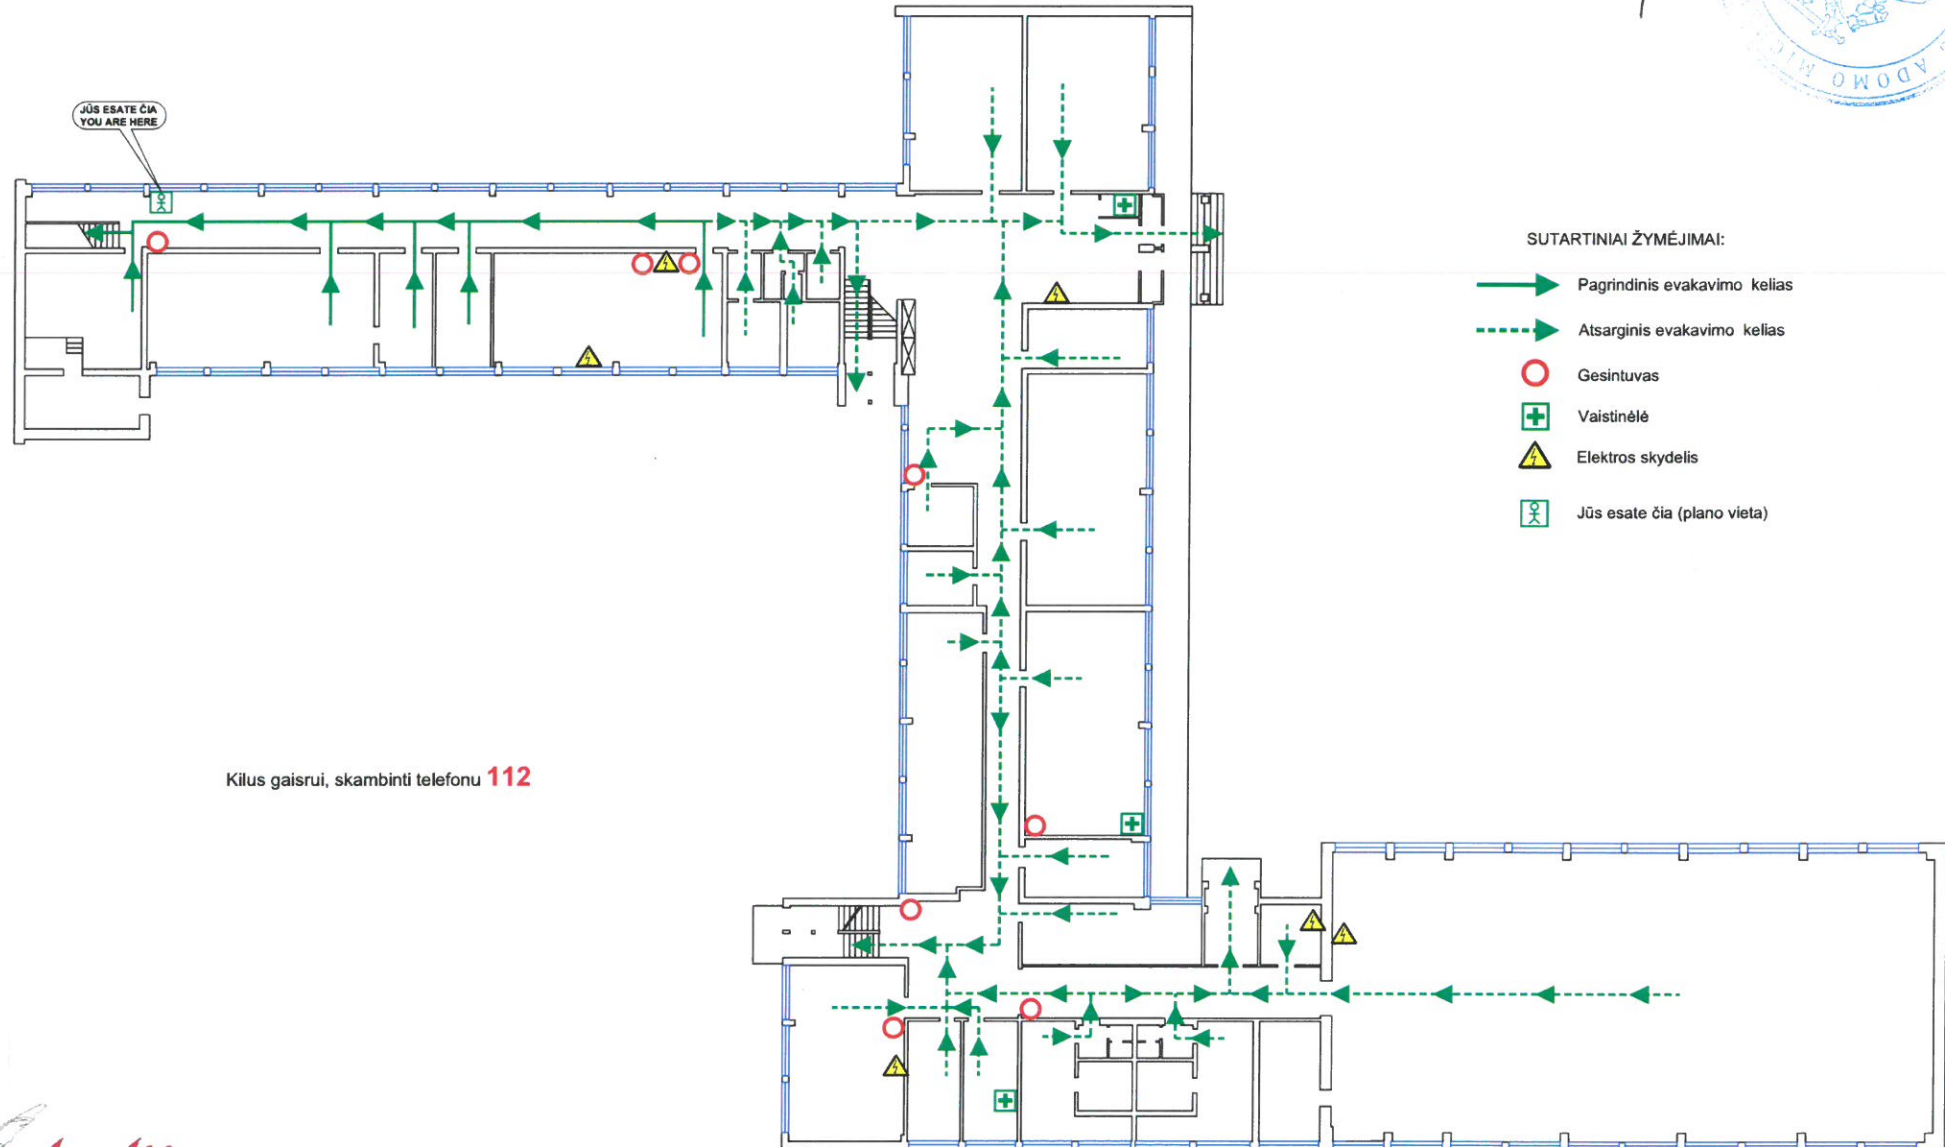

SUTARTINIAI ŽYMĖJIMAI:

- Pagrindinis evakavimo kelias
- Atsarginis evakavimo kelias
- Gesintuvas
- Vaistinėle
- Elektros skydelis
- Jūs esate čia (plano vieta)

Kilus gaisrui, skambinti telefonu **112**

Vilniaus Adomo Mickevičiaus licejus



Kruopų g. 11, Vilnius

PIRMO AUKŠTO PATALPŲ EVAKAVIMO PLANAS
EVACUATION PLAN OF THE 1-ST FLOOR





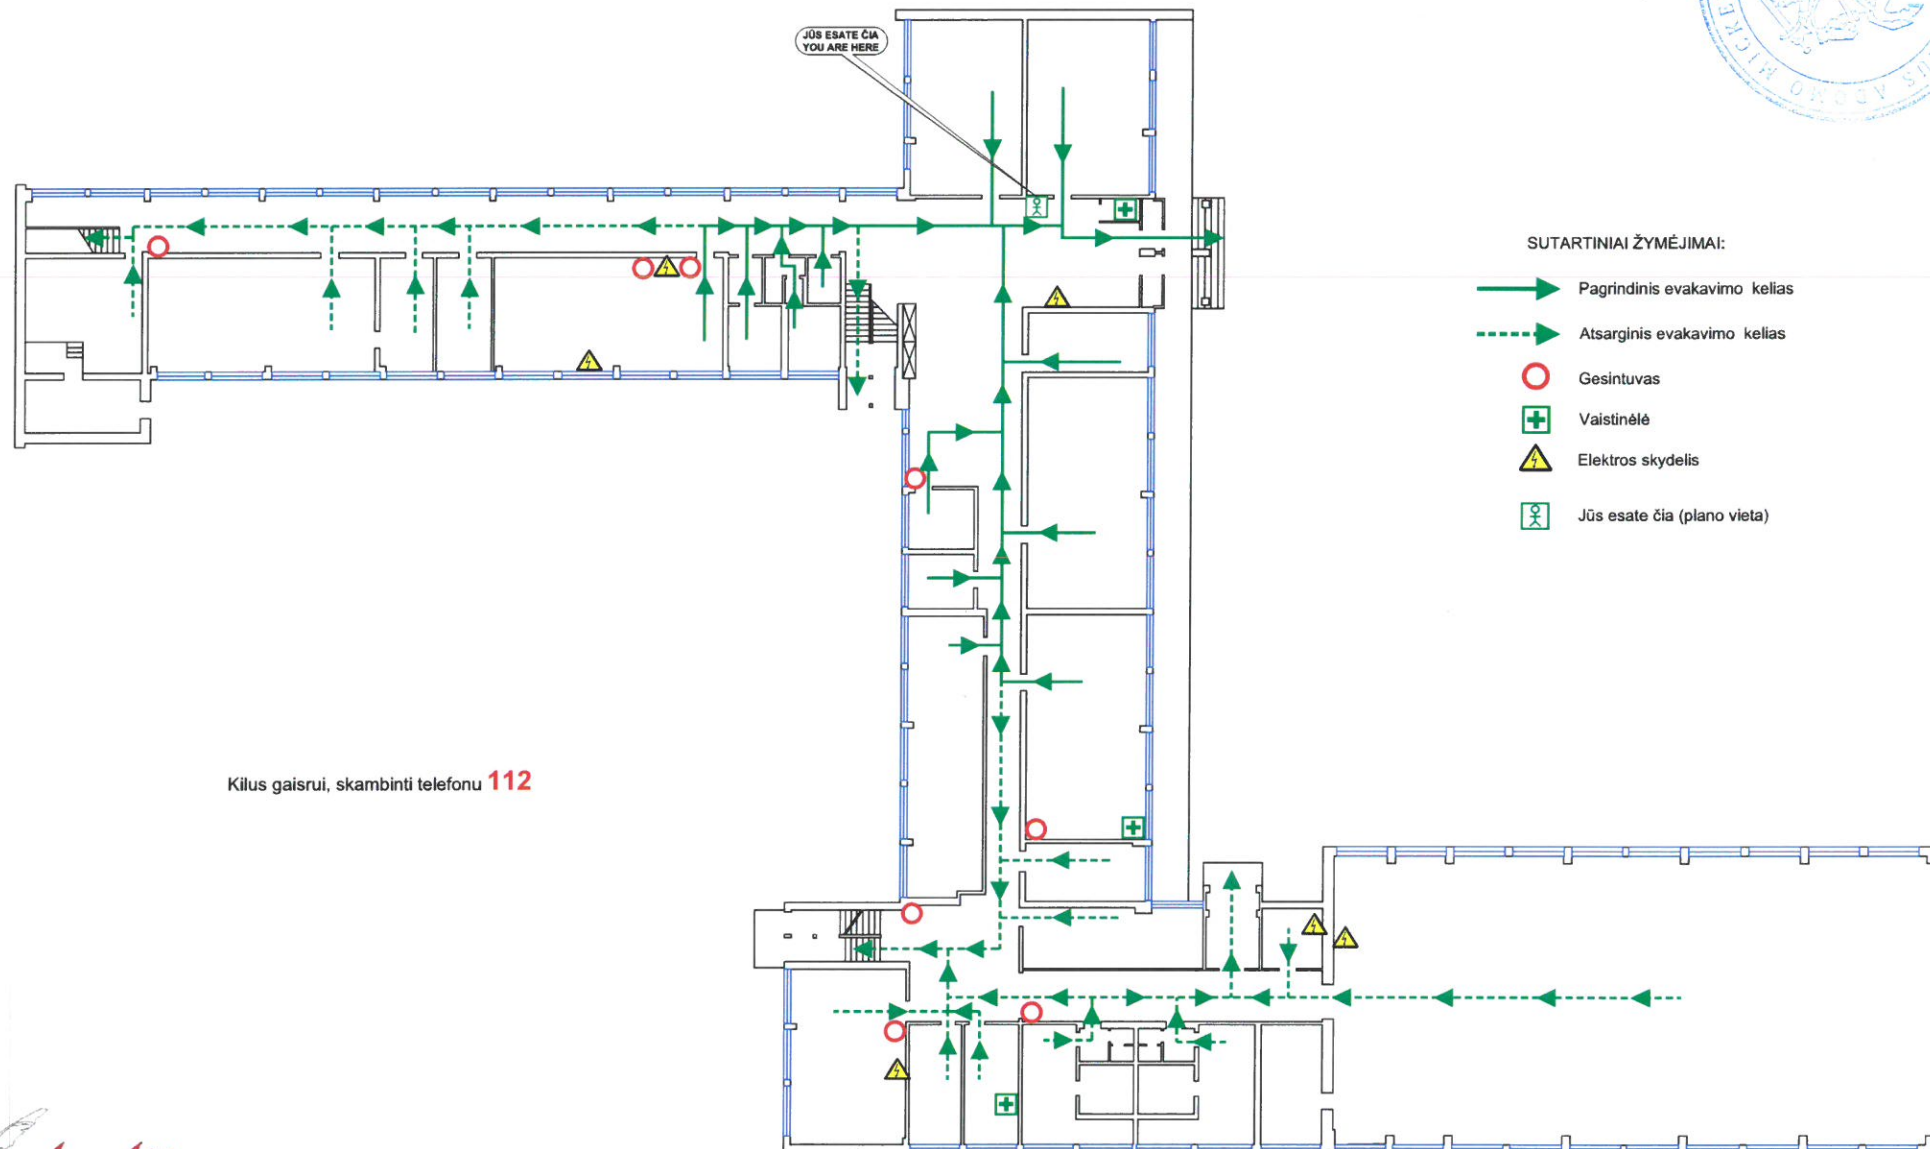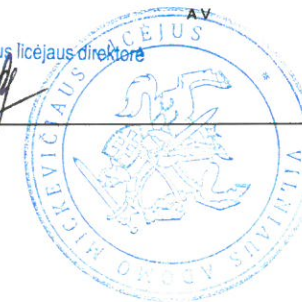

TVIRTINU:

Vilniaus Adomo Mickevičiaus Licejaus direktoriai

Ivona Čerņiavskā



SUTARTINIAI ŽYMĖJIMAI:

-  Pagrindinis evakavimo kelias
-  Atsarginis evakavimo kelias
-  Gesintuvas
-  Vaistinėlė
-  Elektros skydelis
-  Jūs esate čia (plano vieta)

Kilus gaisrui, skambinti telefonu **112**


Vilniaus Adomo Mickevičiaus licejus

Kruopų g. 11, Vilnius

PIRMO AUKŠTO PATALPŲ EVAKAVIMO PLANAS
EVACUATION PLAN OF THE 1-ST FLOOR

TVIRTINU:
Vilniaus Adomo Mickevičiaus licejaus direktorė

Ivona Černiavskė

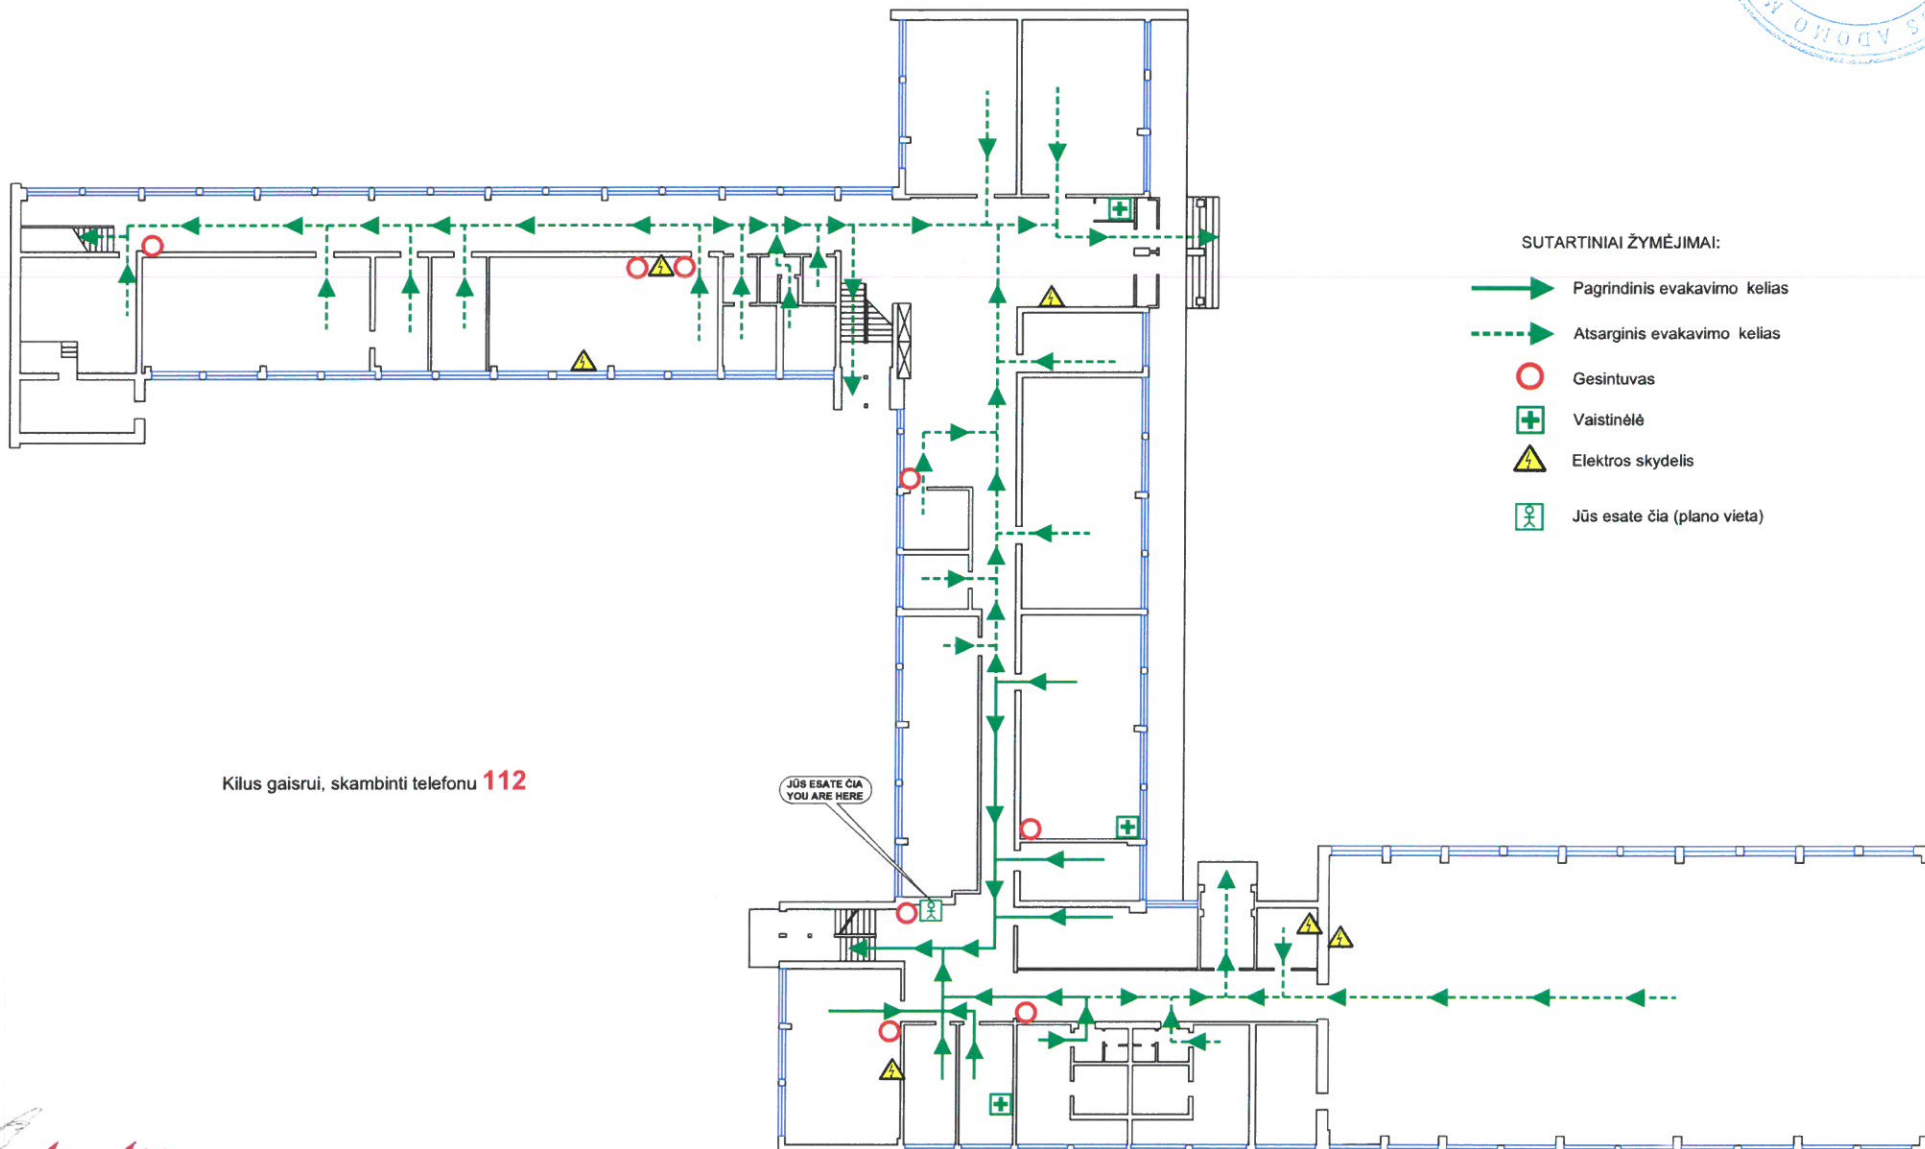

SUTARTINIAI ŽYMĖJIMAI:

- Pagrindinis evakavimo kelias
- Atsarginis evakavimo kelias
- Gesintuvas
- Vaistinė
- Elektros skydelis
- Jūs esate čia (plano vieta)

Kilus gaisrui, skambinti telefonu **112**

JŪS ESATE ČIA
YOU ARE HERE


Vilniaus Adomo Mickevičiaus licejus

Kruopų g. 11, Vilnius

PIRMO AUKŠTO PATALPŲ EVAKAVIMO PLANAS
EVACUATION PLAN OF THE 1-ST FLOOR

TVIRTINU:
Vilniaus Adomo Mickevičiaus licejaus direktorė

Ivona Černiavskė

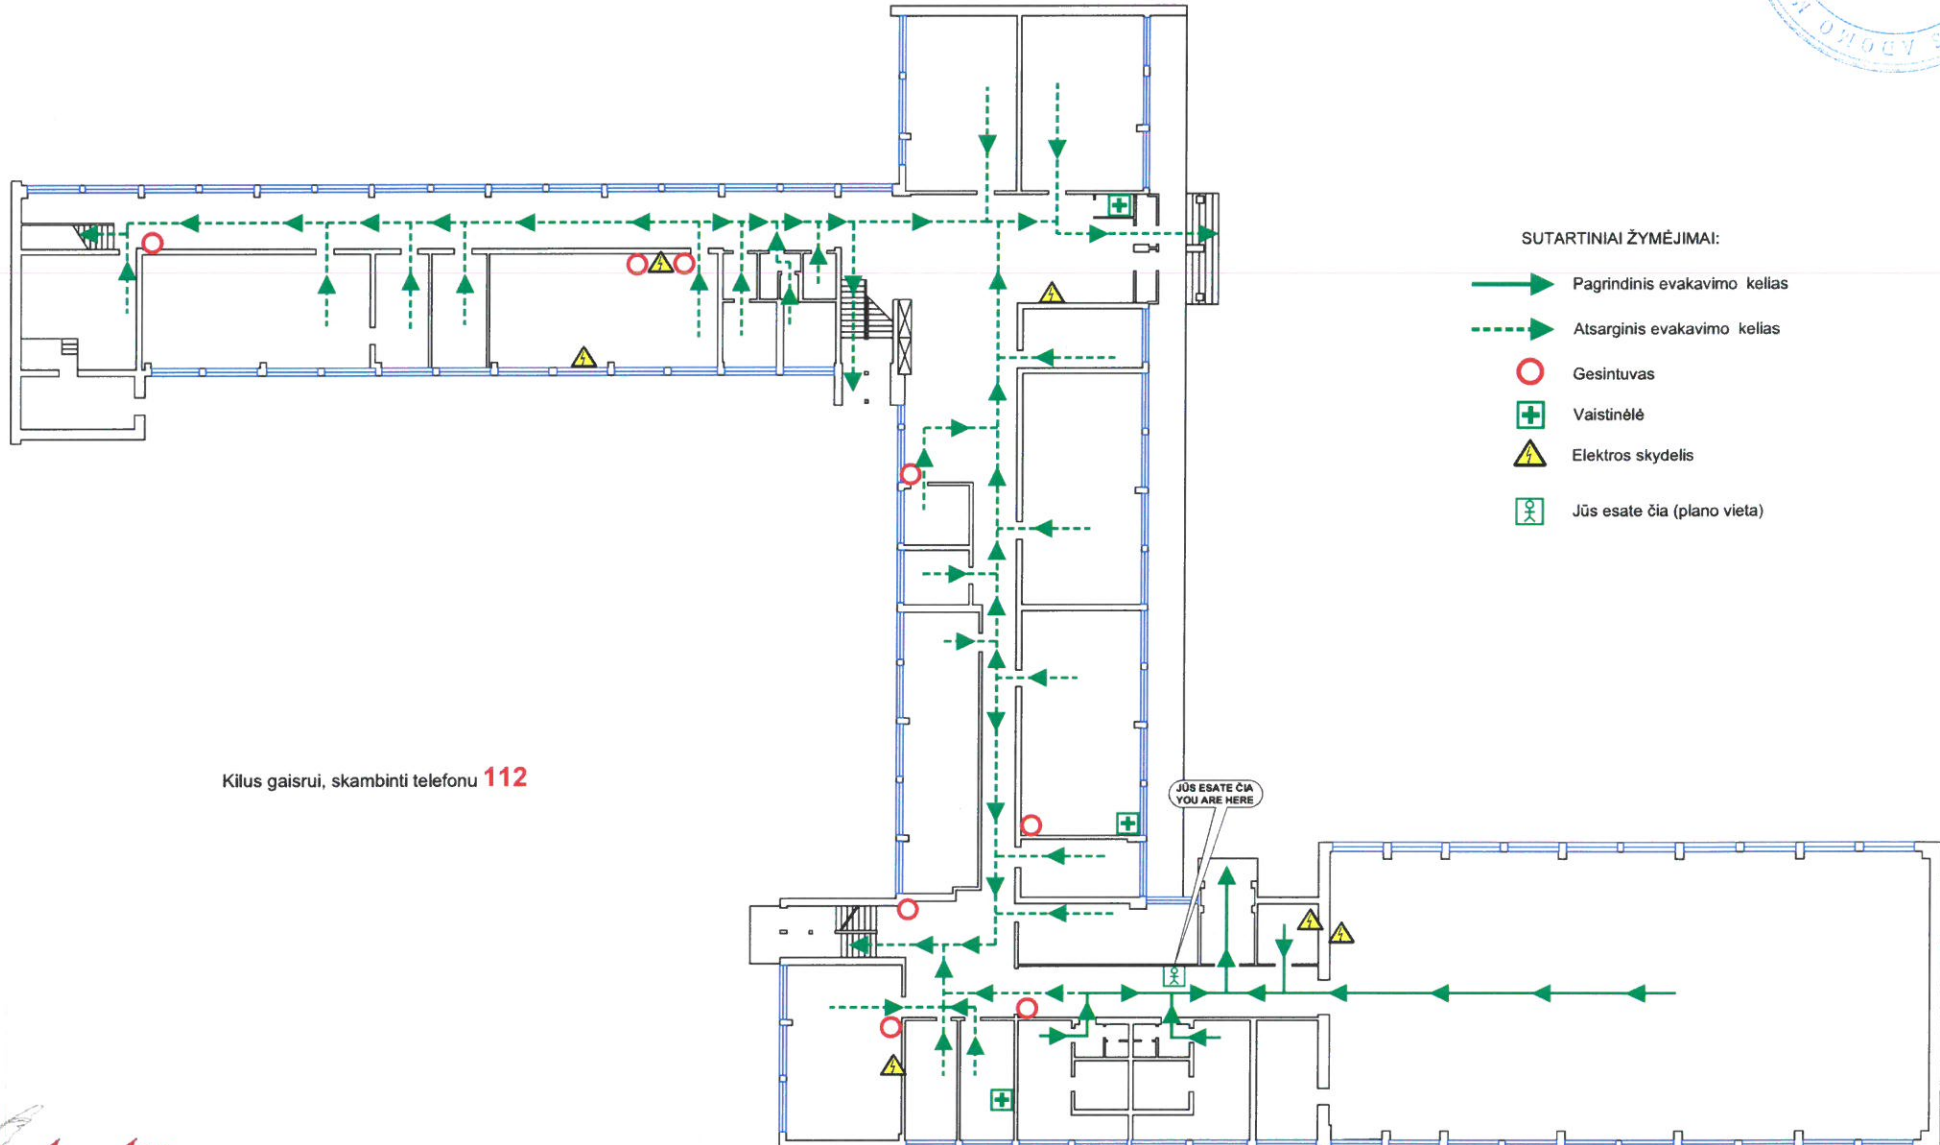

Kilus gaisrui, skambinti telefonu **112**

Vilniaus Adomo Mickevičiaus licejus


Kruopų g. 11, Vilnius

ANTRO AUKŠTO PATALPŲ EVAKAVIMO PLANAS
EVACUATION PLAN OF THE 2-ND FLOOR

TVIRTINU:

Vilniaus Adomo Mickevičiaus licejus direktore

Ivona Čerņiavskā

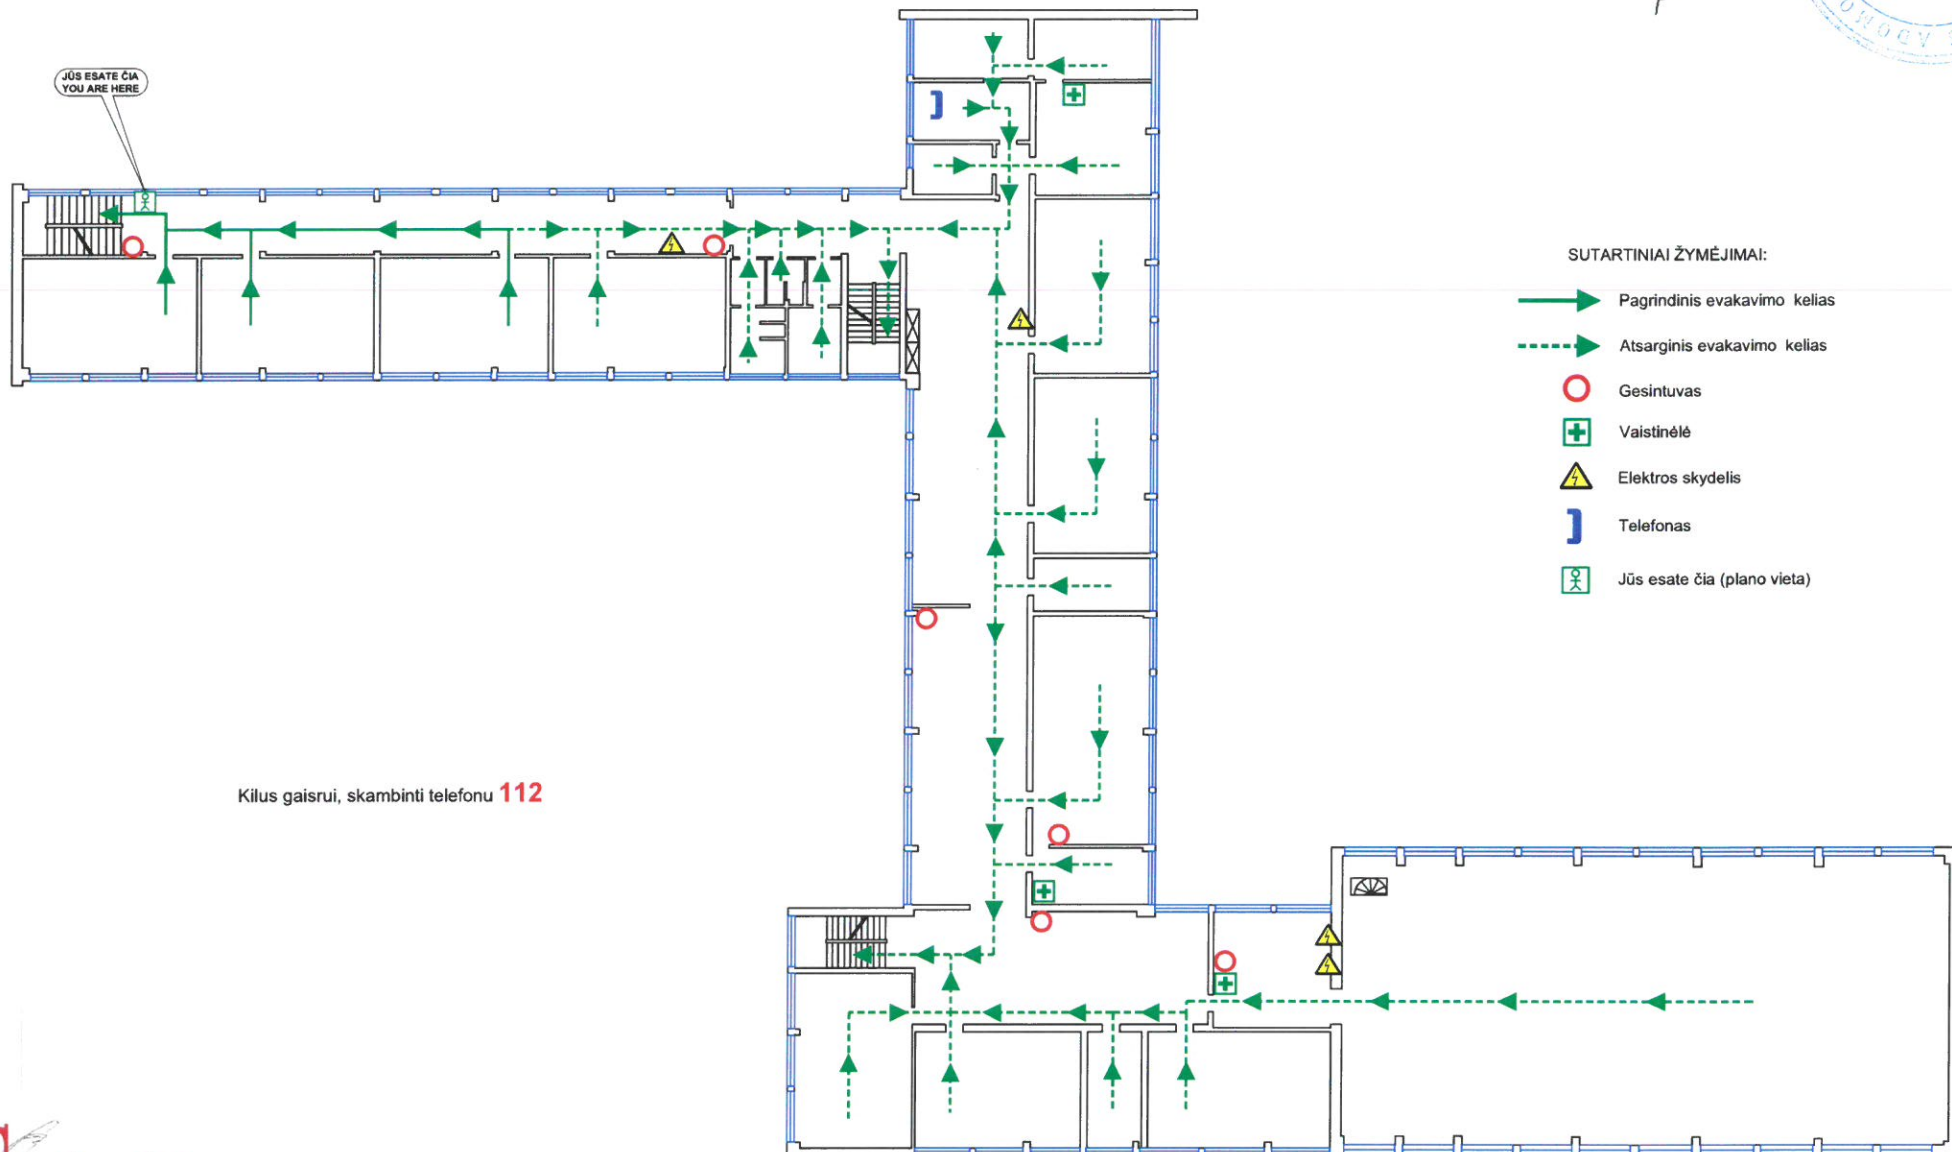

SUTARTINIAI ŽYMĖJIMAI:

- Pagrindinis evakavimo kelias
- Atsarginis evakavimo kelias
- Gesintuvas
- Vaistinė
- Elektros skydelis
- Telefonas
- Jūs esate čia (plano vieta)

Kilus gaisrui, skambinti telefonu **112**

Vilniaus Adomo Mickevičiaus licejus


Kruopų g. 11, Vilnius

ANTRO AUKŠTO PATALPŲ EVAKAVIMO PLANAS
EVACUATION PLAN OF THE 2-ND FLOOR

TVIRTINU:

Vilniaus Adomo Mickevičiaus licejus direktore

Ivona Černiavskā

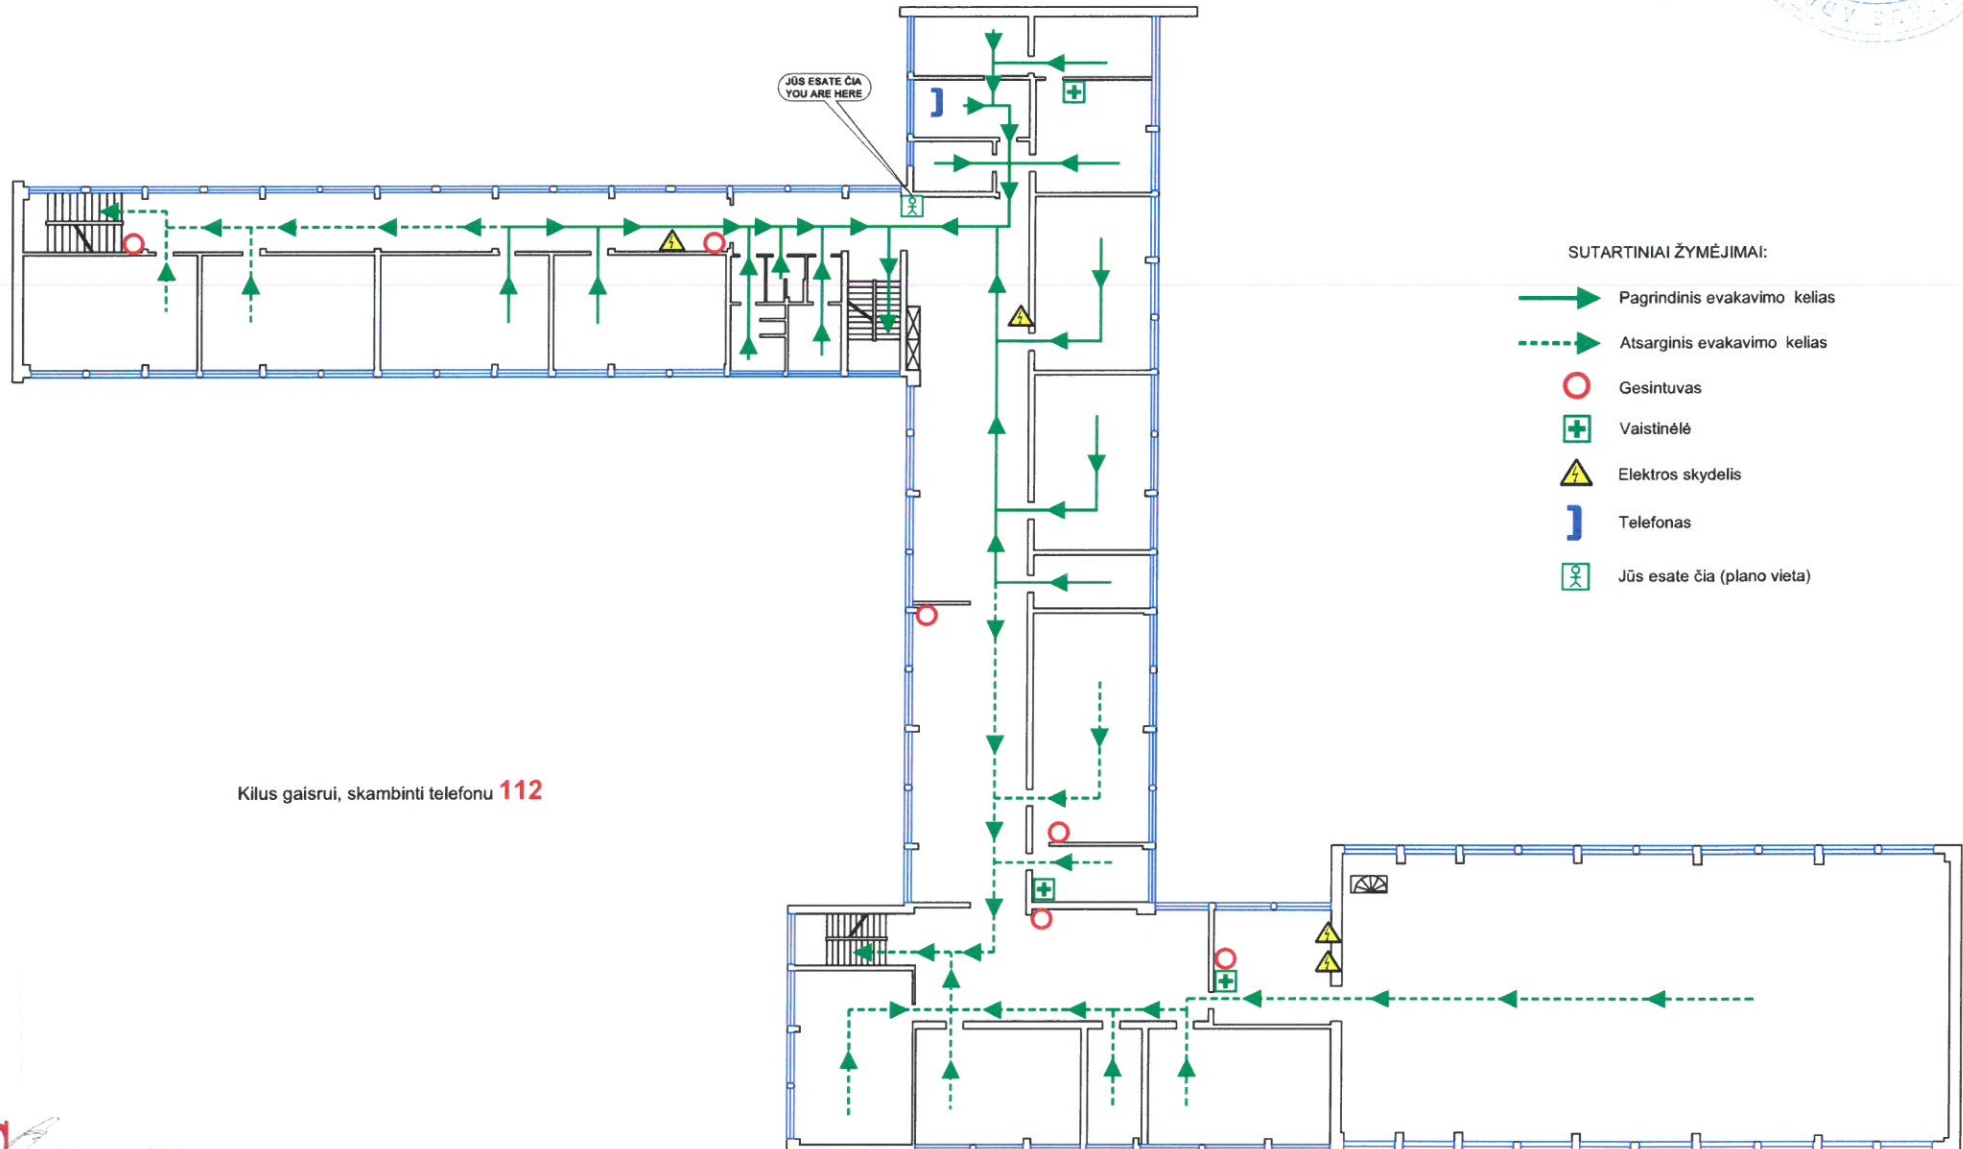


Vilniaus Adomo Mickevičiaus licejus

Kruopų g. 11, Vilnius





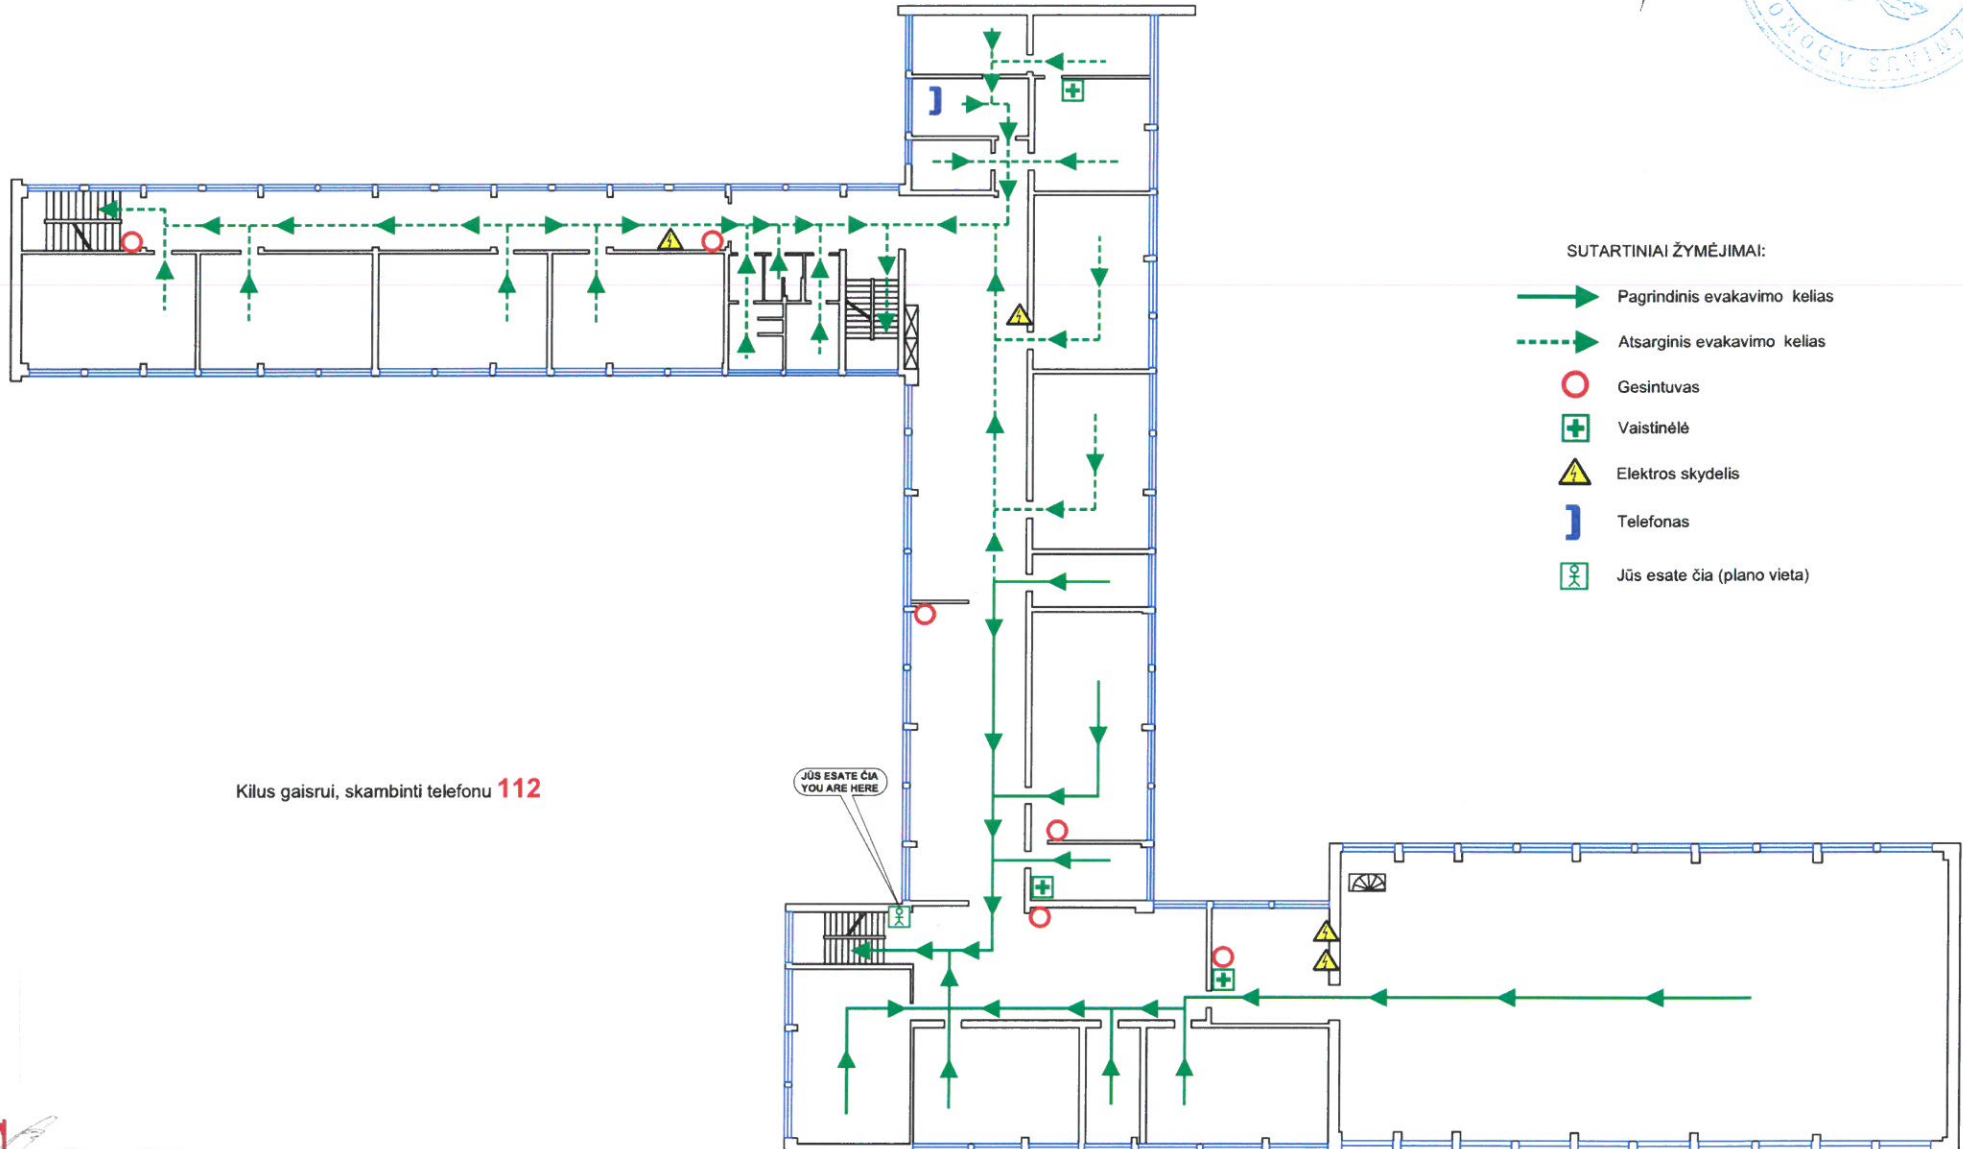


ANTRO AUKŠTO PATALPŲ EVAKAVIMO PLANAS
EVACUATION PLAN OF THE 2-ND FLOOR

TVIRTINU:
Vilniaus Adomo Mickevičiaus licejaus direktorė

Ivona Černiavskė



SUTARTINIAI ŽYMĖJIMAI:


-  Pagrindinis evakavimo kelias
-  Atsarginis evakavimo kelias
-  Gesintuvas
-  Vaistinė
-  Elektros skydelis
-  Telefonas
-  Jūs esate čia (plano vieta)

Kilus gaisrui, skambinti telefonu **112**

JŪS ESATE ČIA
YOU ARE HERE

Vilniaus Adomo Mickevičiaus licejus
Kruopų g. 11, Vilnius
TRĖČIO AUKŠTO PATALPŲ EVAKAVIMO PLANAS
EVACUATION PLAN OF THE 3-RD FLOOR

TVIRTINU:
Vilniaus Adomo Mickevičiaus licejus direktore
Ivona Černiavskā

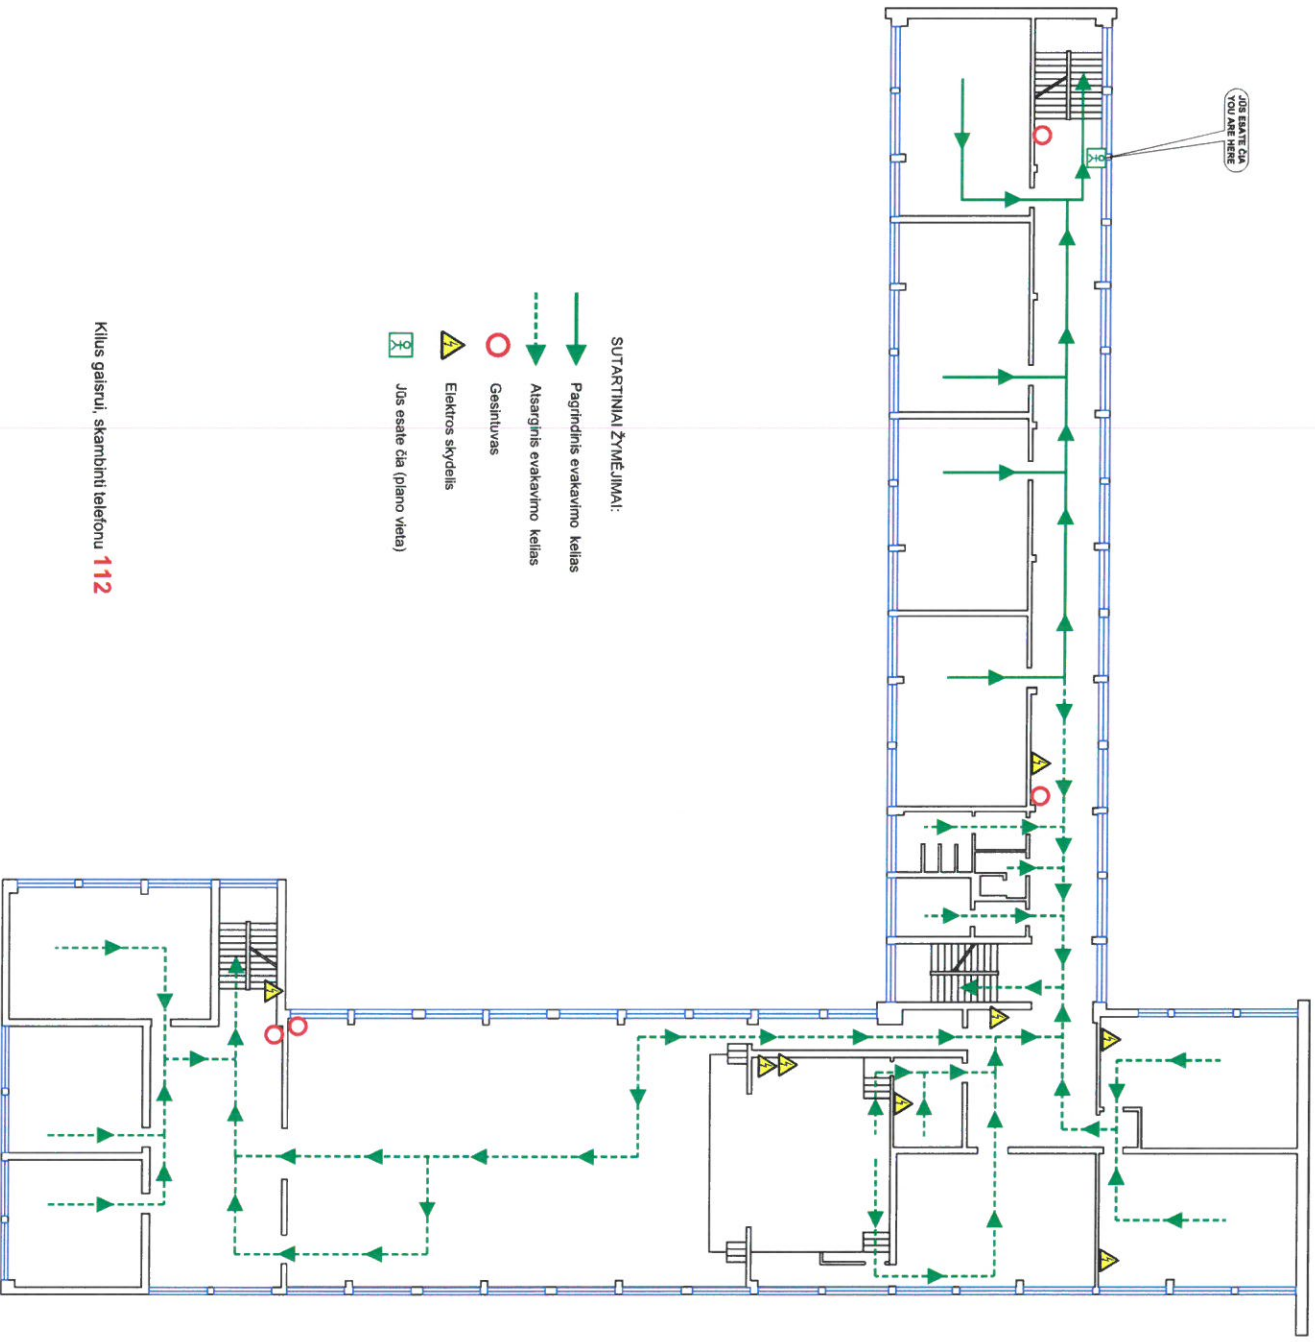


Vilniaus Adomo Mickevičiaus licejus
Kruopų g. 11, Vilnius
TRĖČIO AUKŠTO PATALPŲ EVAKAVIMO PLANAS
EVACUATION PLAN OF THE 3-RD FLOOR

TVIRTINU:

Vilniaus Adomo Mickevičiaus licejaus direktore

Monika Černiavskė

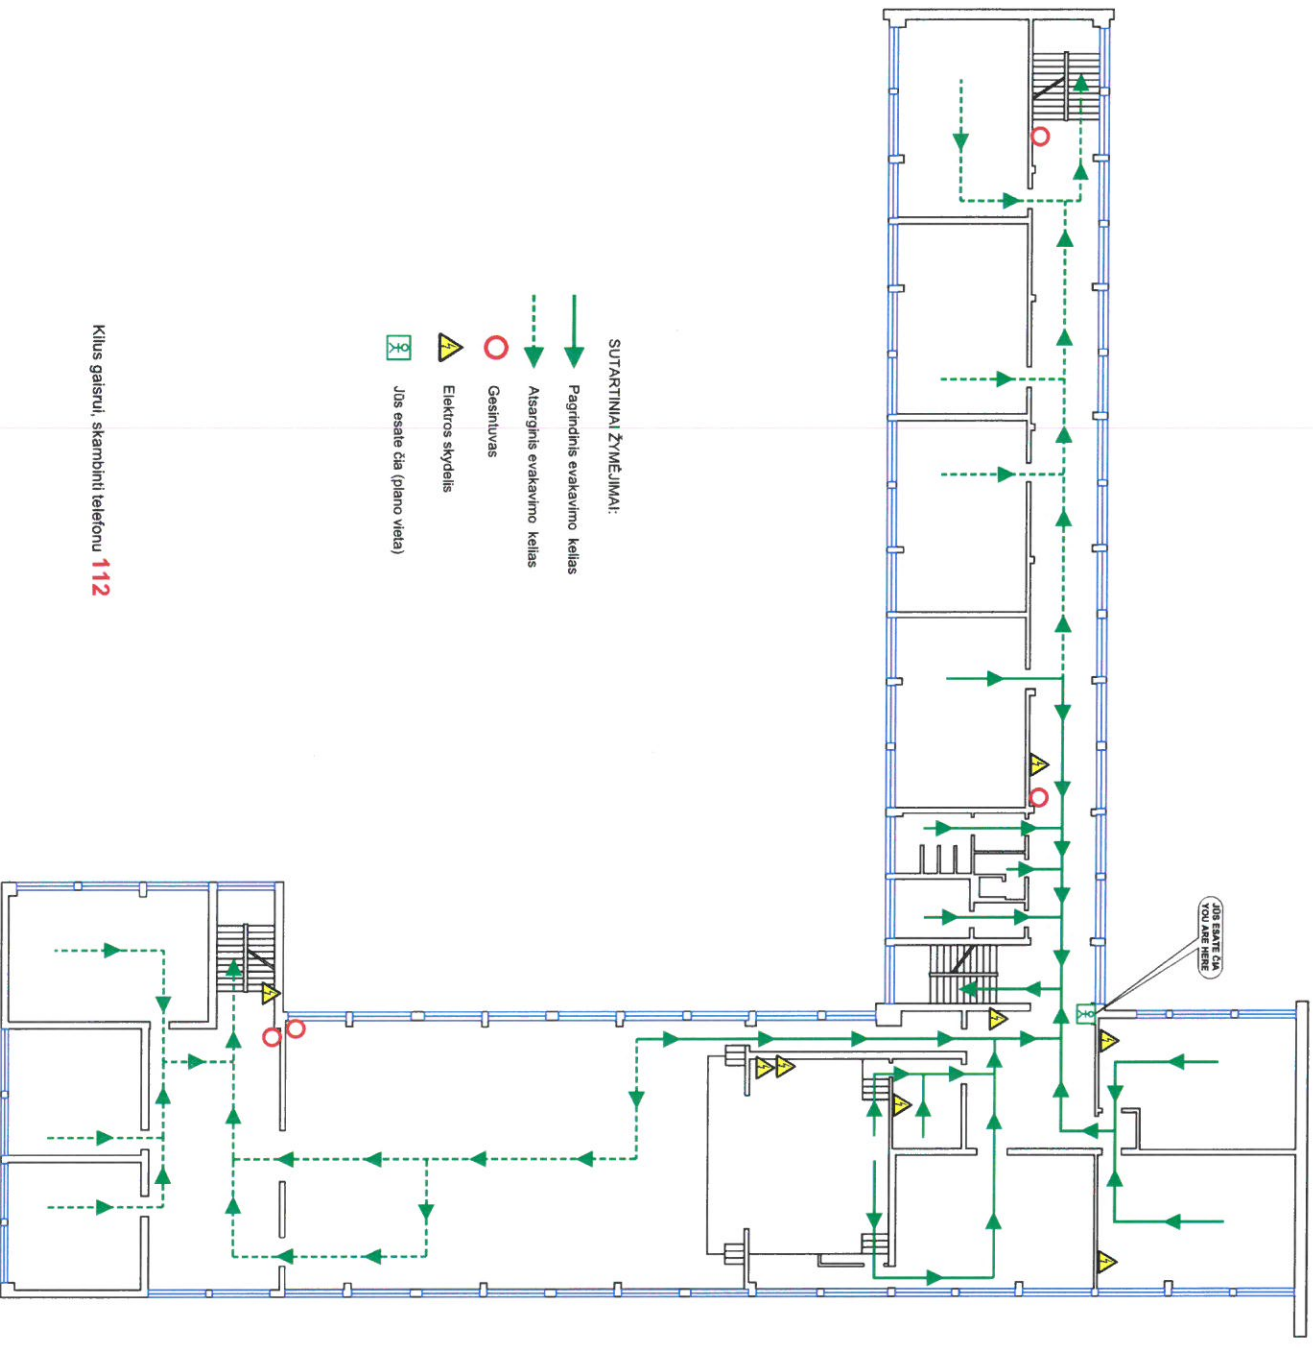


SUTARTINIAI ŽYMĖJIMAI:

- Pagrindinis evakavimo kelias
- - - Aisarginis evakavimo kelias
- Gaisrinukas
- ⚠ Elektros skydelis
- 👤 Jūs esate čia (plano vieta)

Kilus gaisrui, skambinti telefonu **112**

Vilniaus Adomo Mickevičiaus licejus
Kruopų g. 11, Vilnius
TRĖČIO AUKŠTO PATALPŲ EVAKAVIMO PLANAS
EVACUATION PLAN OF THE 3-RD FLOOR

TVIRTINU:
Vilniaus Adomo Mickevičiaus licejaus direktorė
Ivana Čerňaviška

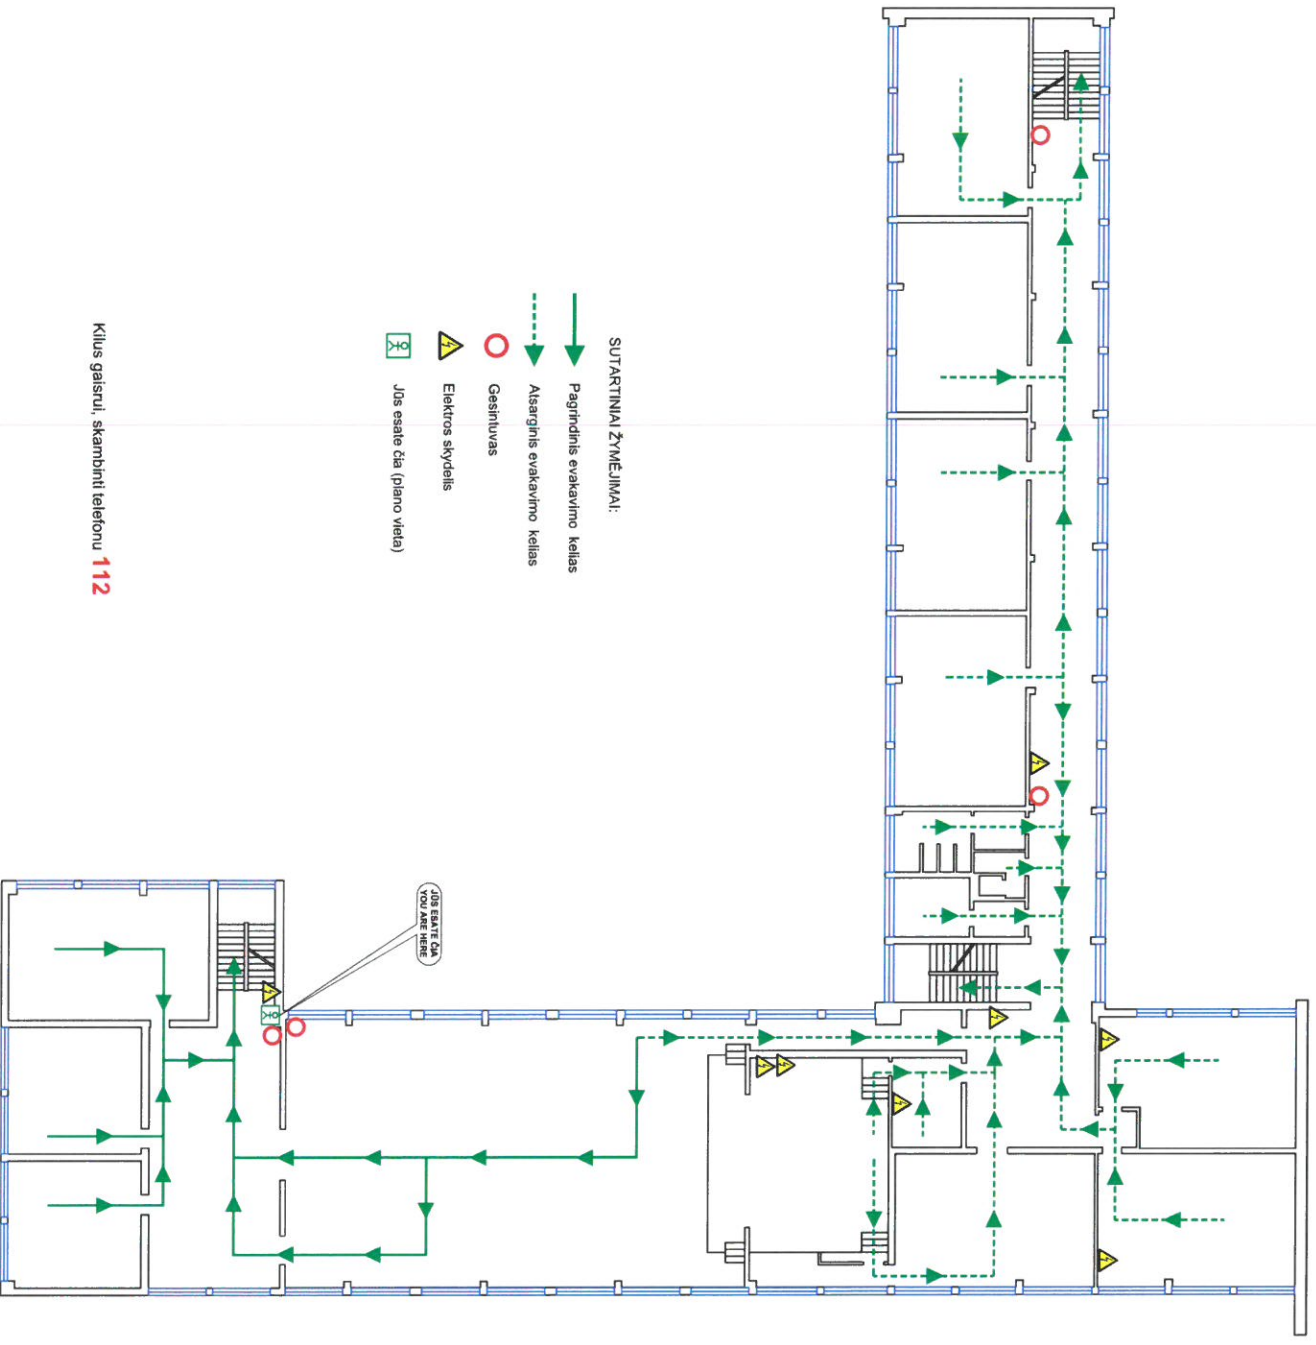


SUTARTINIAI ŽYMĖJIMAI:

- Pagrindinis evakavimo kelias
- - - - - Aisarginis evakavimo kelias
- Gaisrinis taškas
- ⚠ Elektrinis skydelis
- ♂ Jus esate čia (plano vieta)

Kilus gaisrui, skambinti telefonu **112**


Vilniaus Adomo Mickevičiaus licejus
Kruopų g. 11, Vilnius
KETVIRTO AUKŠTO PATALPŲ EVAKAVIMO PLANAS
EVACUATION PLAN OF THE 4-RD FLOOR

TVIRTINU:
Vilniaus Adomo Mickevičiaus licejus direktorė
Irena Černiavskė

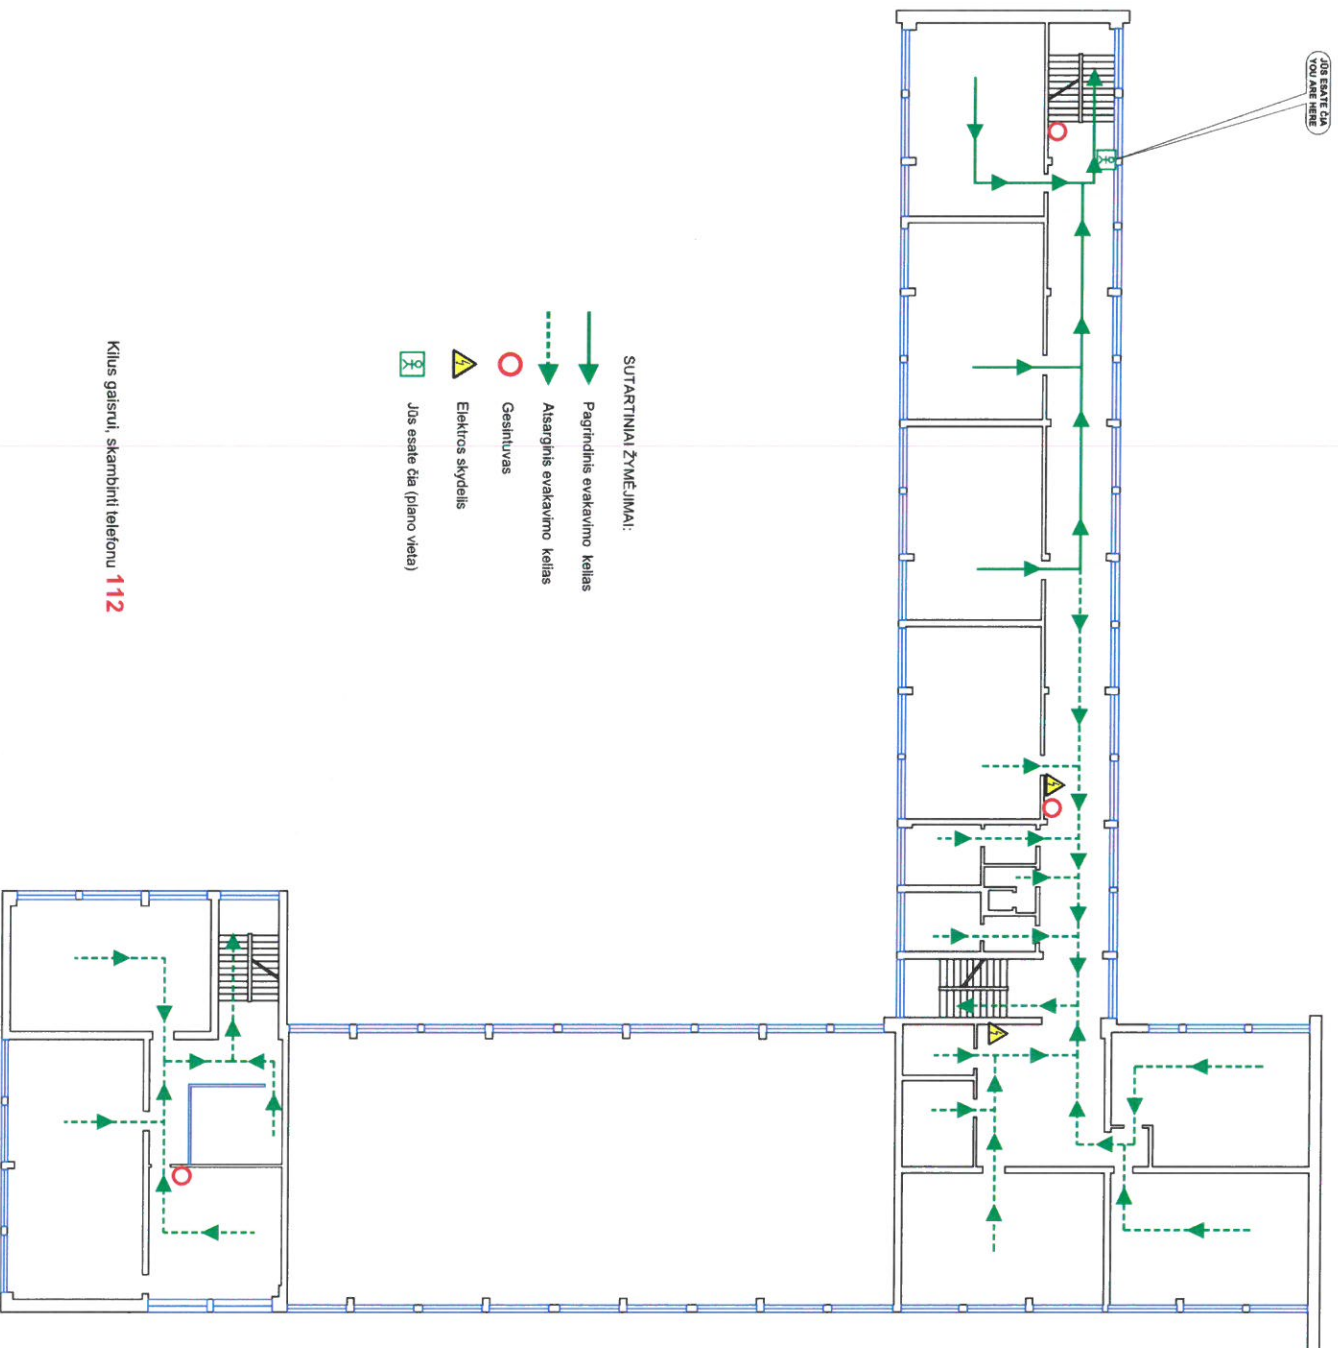

Vilniaus Adomo Mickevičiaus licejus
Kruopų g. 11, Vilnius
KETVIRTO AUKŠTO PATALPŲ EVAKAVIMO PLANAS
EVACUATION PLAN OF THE 4-RD FLOOR

TVIRTINU:
Vilniaus Adomo Mickevičiaus licejaus direktorė
Ivana Černiavskė

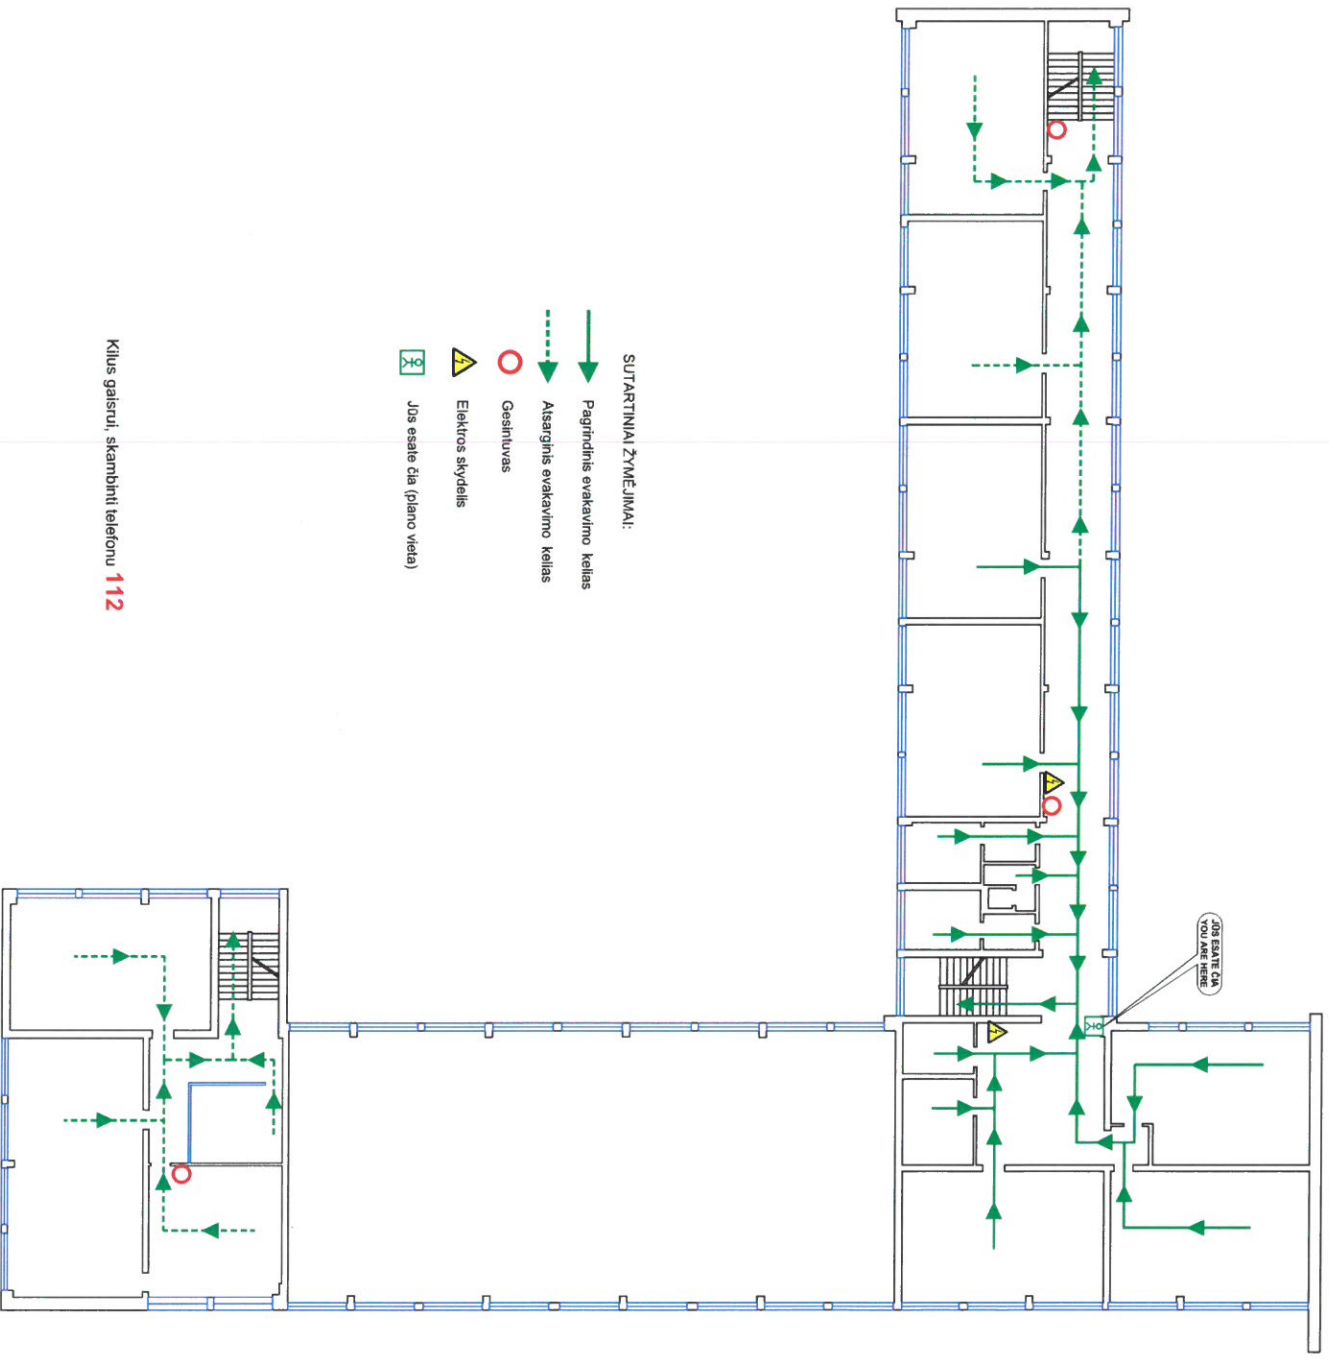


SUTARTINIAI ŽYMĖJIMAI:

- Pagrindinis evakavimo kelias
- Atsarginis evakavimo kelias
- Gasintuvas
- ⚠ Elektros skydelis
- ☒ Jus esate čia (plano vieta)

Kilus gaisrui, skambinti telefonu **112**

Vilniaus Adomo Mickevičiaus licejus
Kruopų g. 11, Vilnius
KETVIRTO AUKŠTO PATALPŲ EVAKAVIMO PLANAS
EVACUATION PLAN OF THE 4-RD FLOOR

TVIRTINU:
Vilniaus Adomo Mickevičiaus licejus direktorė
A V
Mona Černiavskė

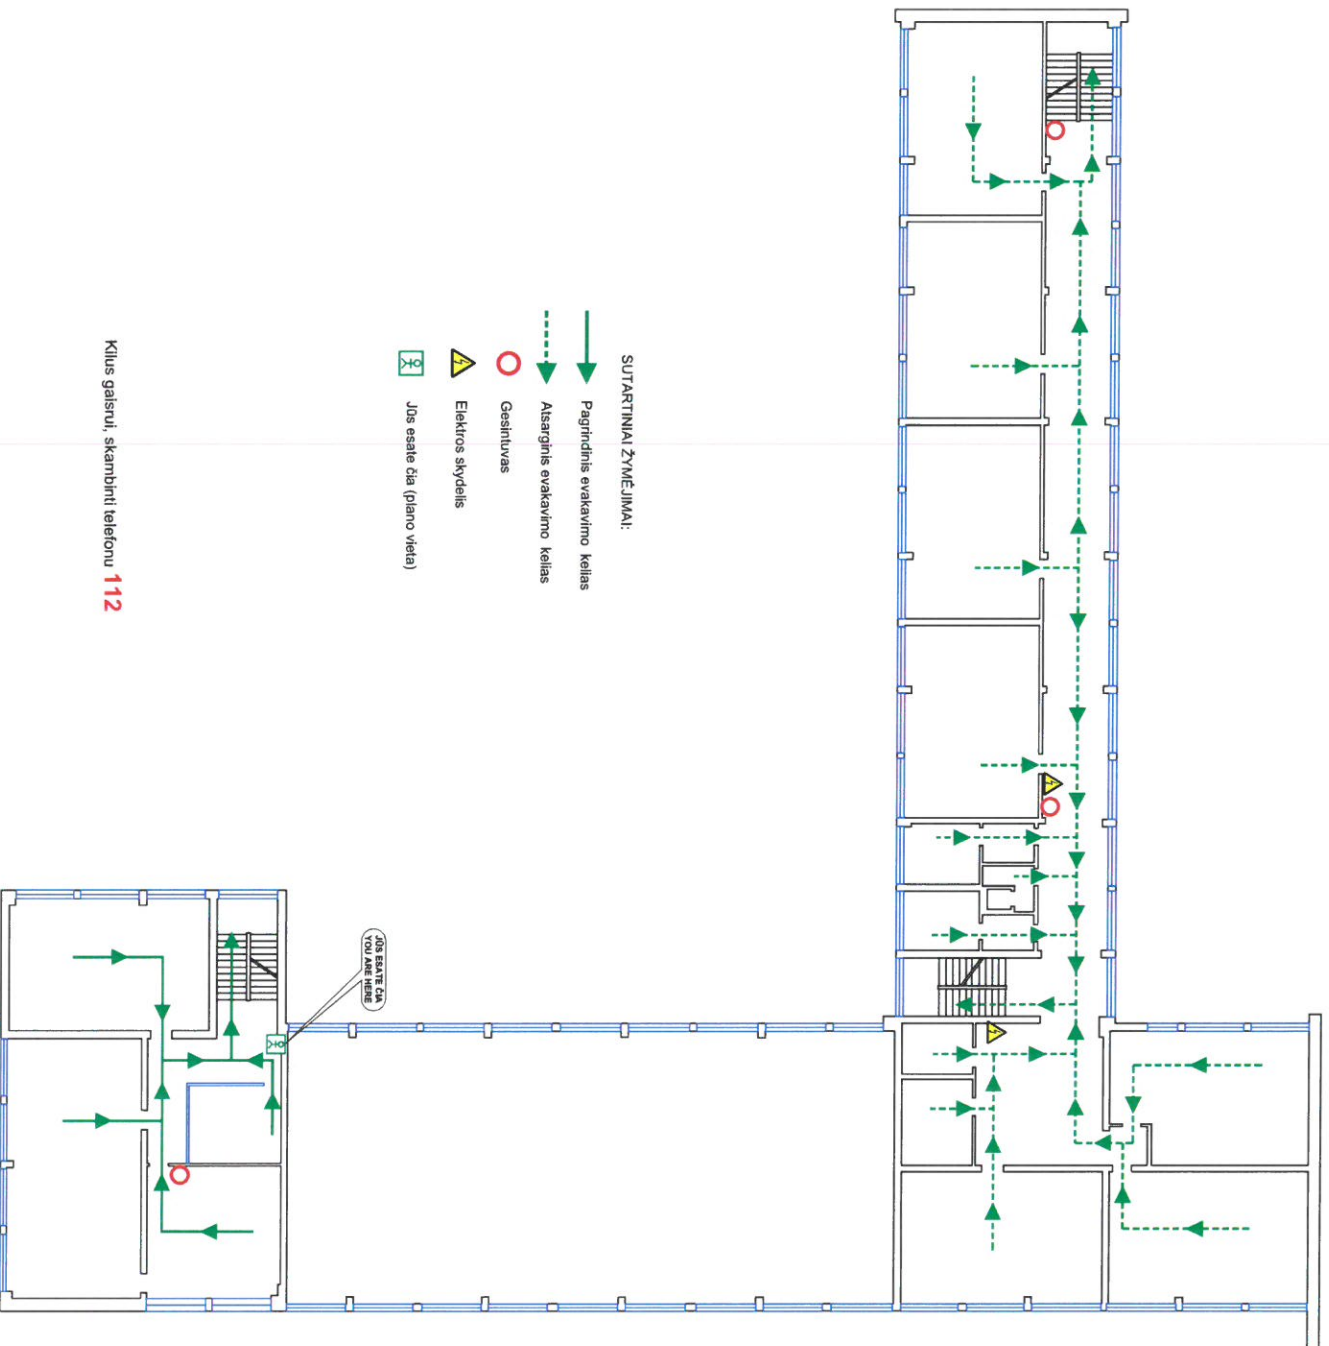

SUTARTINIAI ŽYMĖJIMAI:

- Pagrindinis evakavimo kelias
- - - - - Apsauginis evakavimo kelias
- Gesintuvas
- ⚠ Elektros skydelis
- ☒ Jus esate čia (plano vieta)

Kilus gaisrui, skambinti telefonu **112**

Vilniaus Adomo Mickevičiaus licėjus

Kruopų g. 11, Vilnius


RŪSIO PATALPŲ EVAKAVIMO PLANAS
EVACUATION PLAN OF THE CELLAR FLOOR

TVIRTINU:

Vilniaus Adomo Mickevičiaus licėjaus direktore

Ivona Černiavskė

AV

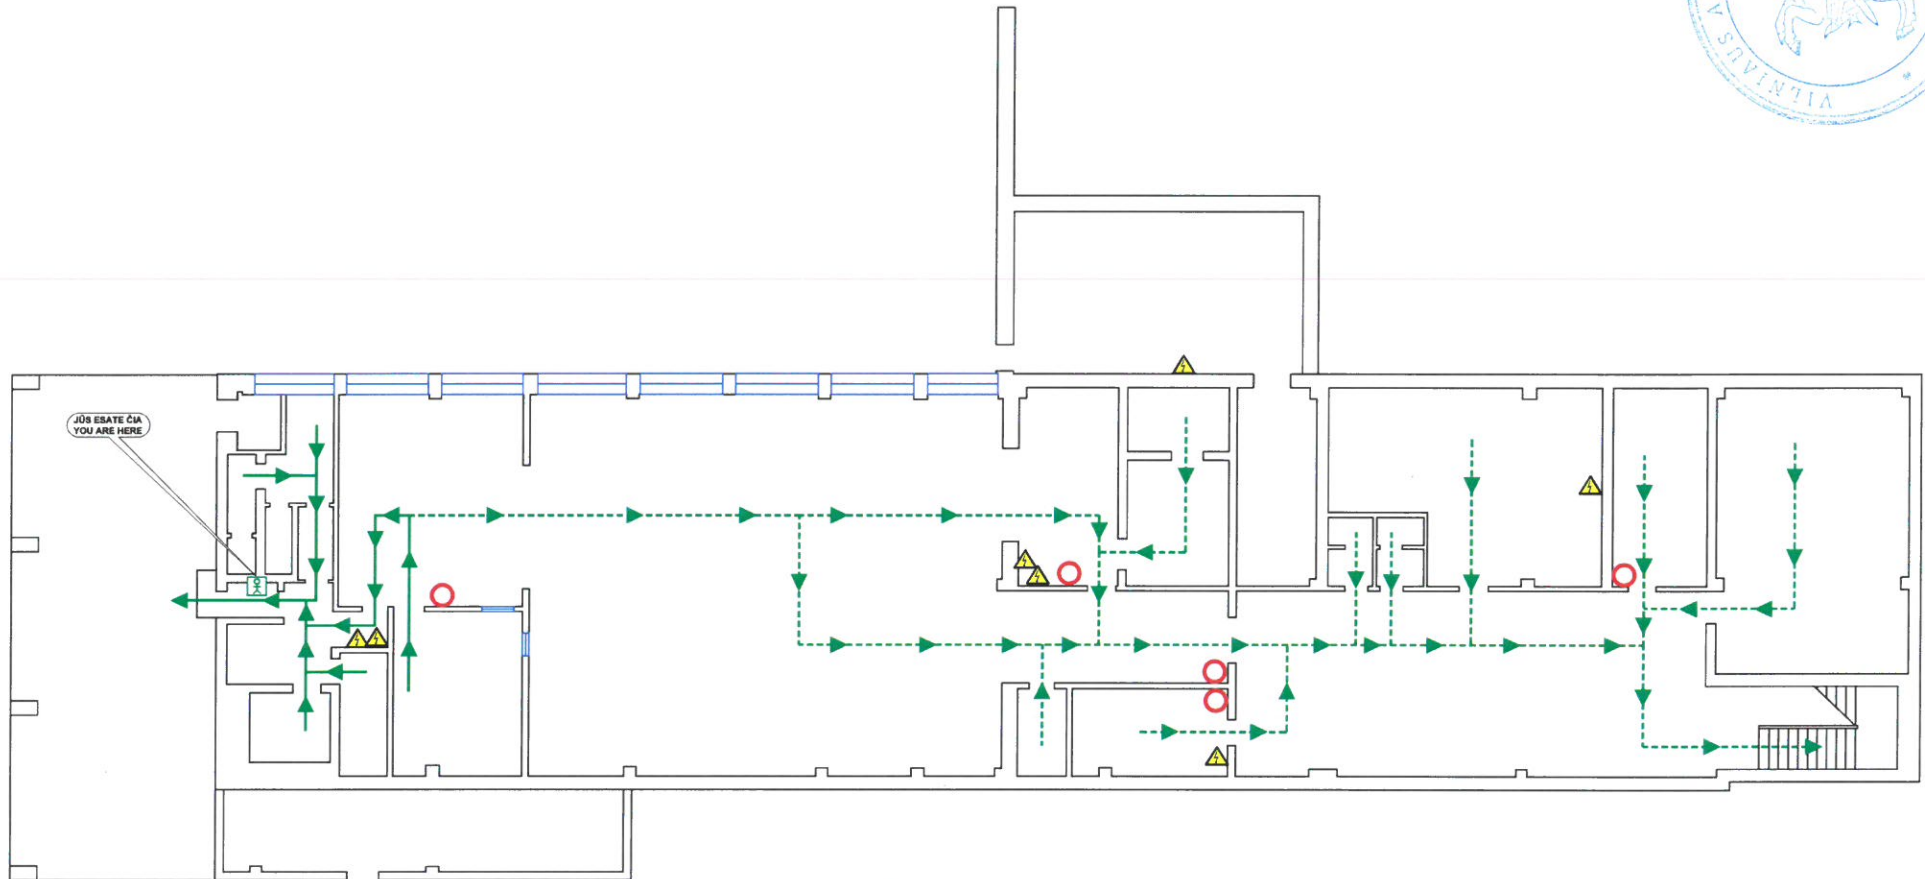

SUTARTINIAI ŽYMĖJIMAI:

-  Pagrindinis evakavimo kelias
-  Atsarginis evakavimo kelias
-  Gesintuvas
-  Elektros skydelis
-  Jūs esate čia (plano vieta)

Kilus gaisrui, skambinti telefonu **112**

Vilniaus Adomo Mickevičiaus licėjus

Kruopų g. 11, Vilnius

RŪSIO PATALPŲ EVAKAVIMO PLANAS
EVACUATION PLAN OF THE CELLAR FLOOR


TVIRTINU:

Vilniaus Adomo Mickevičiaus licėjaus direktorė

Ivona Čerňlavskė



JŪS ESATE ČIA
YOU ARE HERE

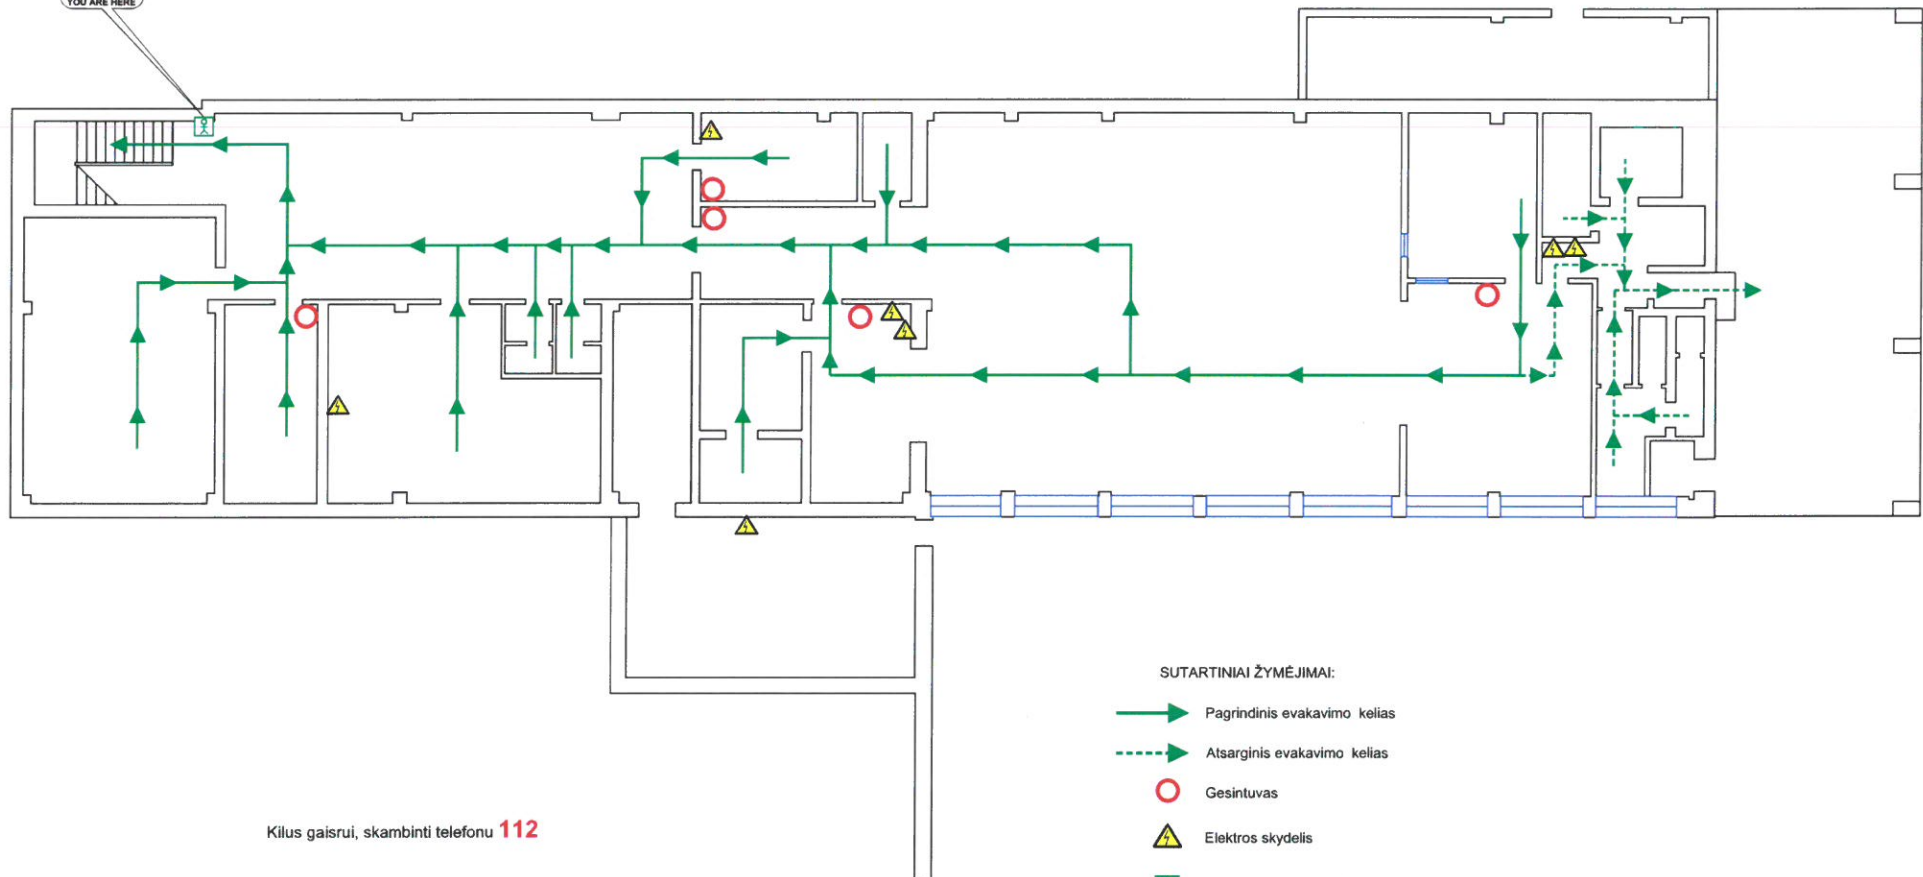

SUTARTINIAI ŽYMĖJIMAI:

-  Pagrindinis evakavimo kelias
-  Atsarginis evakavimo kelias
-  Gesintuvas
-  Elektros skydelis
-  Jūs esate čia (plano vieta)

Kilus gaisrui, skambinti telefonu **112**